
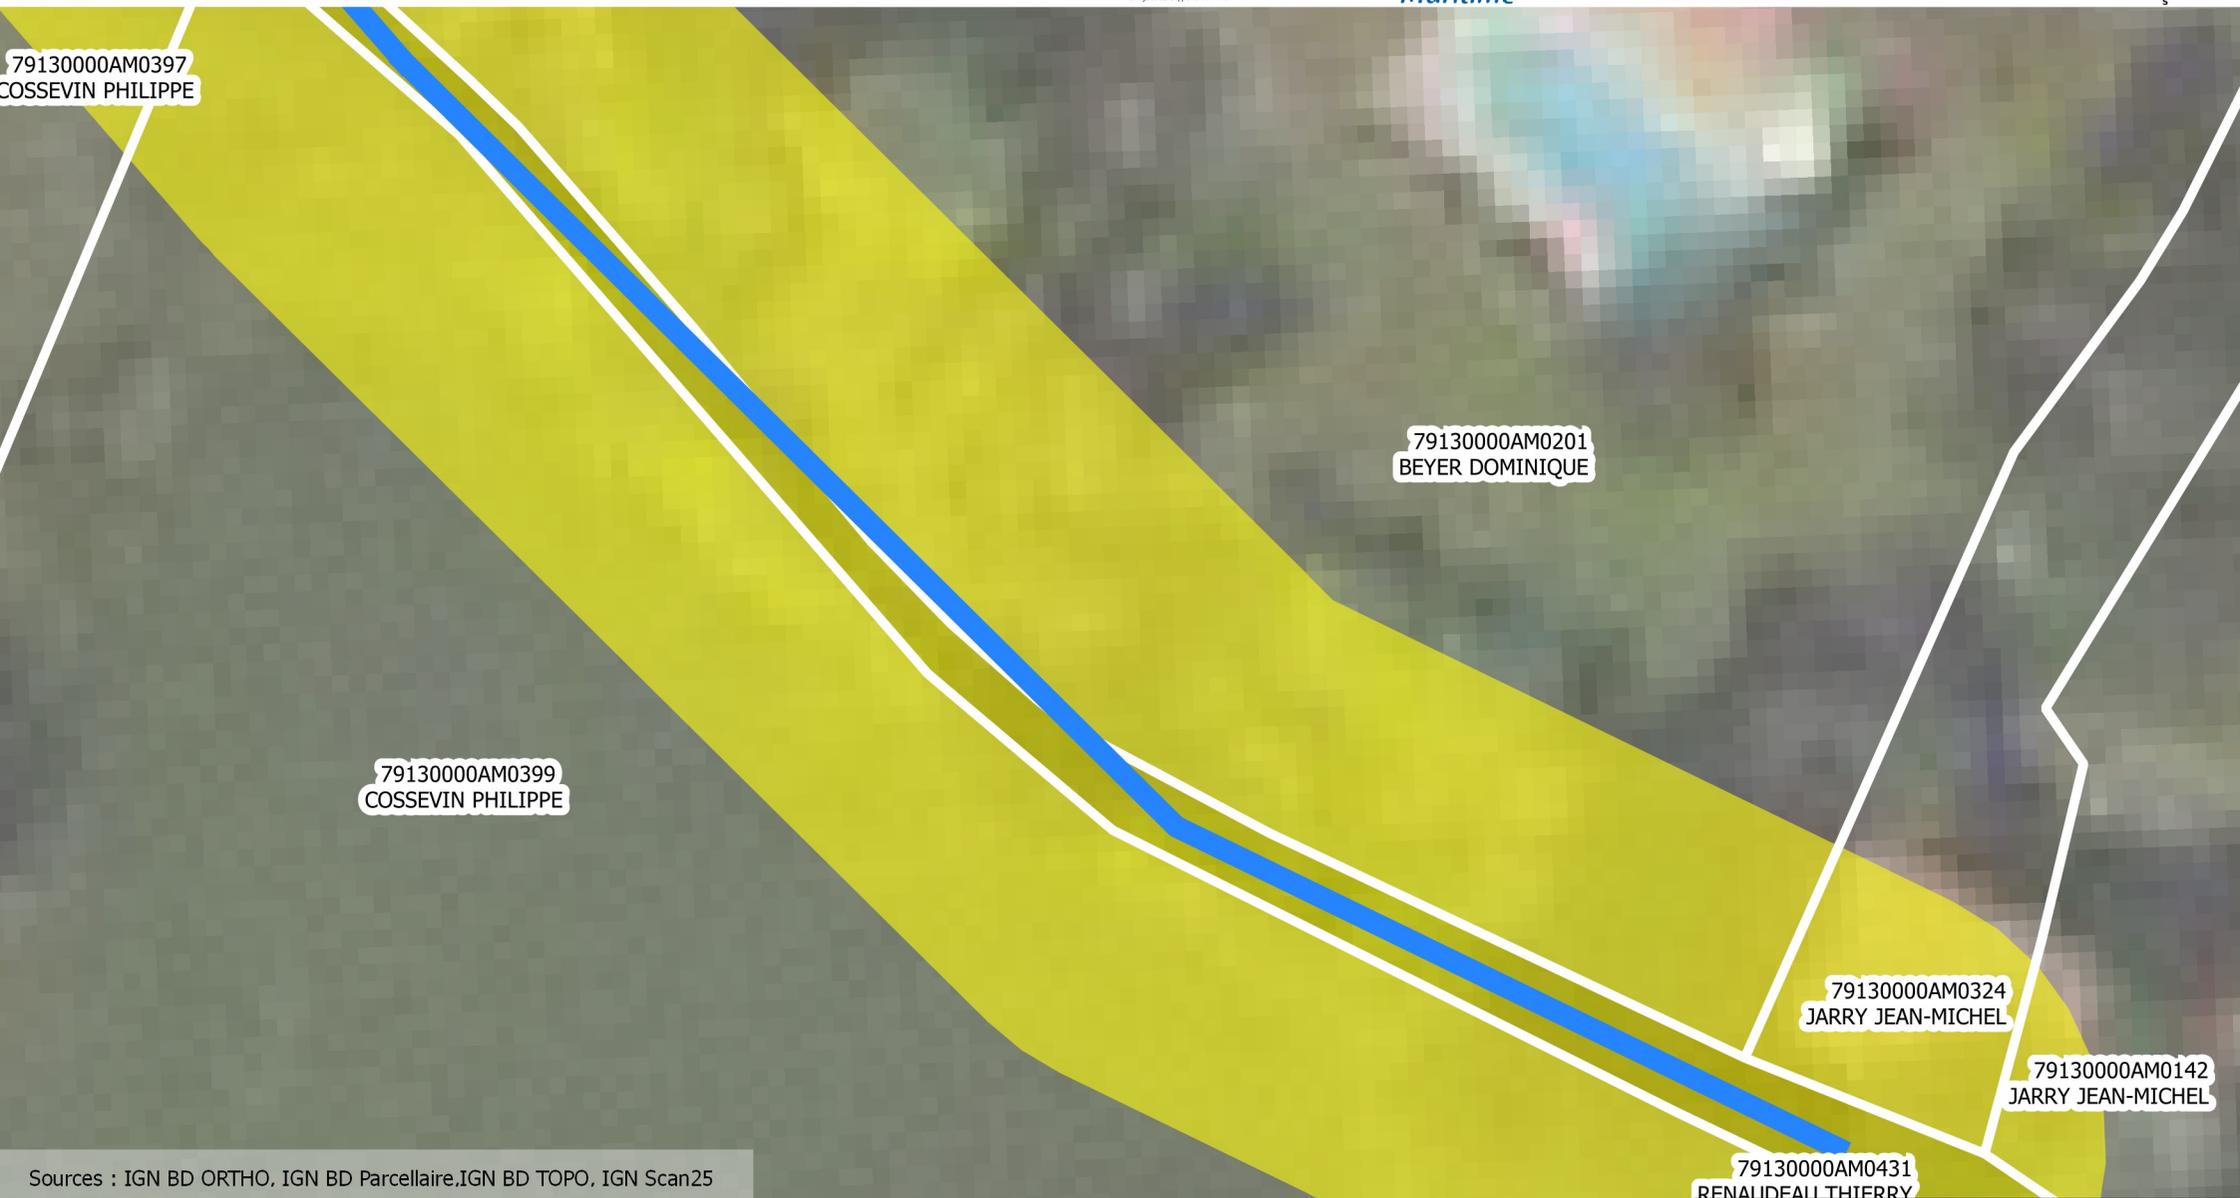
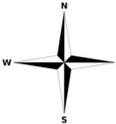


Guirande, Projet 8 n°1/2, ML3

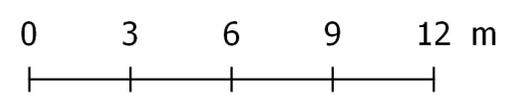

Sources : IGN BD ORTHO, IGN BD Parcellaire, IGN BD TOPO, IGN Scan25



- Linéaire des travaux
- Surface de travaux
- Parcelles concernées
- Parcelles cadastrales
- Limites communales

Cartographie des parcelles concernées par les travaux.

Remarque : la zone de travaux concernée correspond à une zone de 8 m de part et d'autre du cours d'eau correspondant à une approximation de la largeur moyenne des cours d'eau du S3R + la bande des 6 mètres.



Guirande, Projet 8 n°2/2, ML3

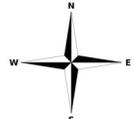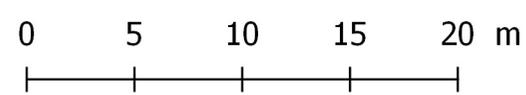


Sources : IGN BD ORTHO, IGN BD Parcellaire, IGN BD TOPO, IGN Scan25

- Linéaire des travaux
- Surface de travaux
- Parcelles concernées
- Parcelles cadastrales
- Limites communales

Cartographie des parcelles concernées par les travaux.

Remarque : la zone de travaux concernée correspond à une zone de 8 m de part et d'autre du cours d'eau correspondant à une approximation de la largeur moyenne des cours d'eau du S3R + la bande des 6 mètres.



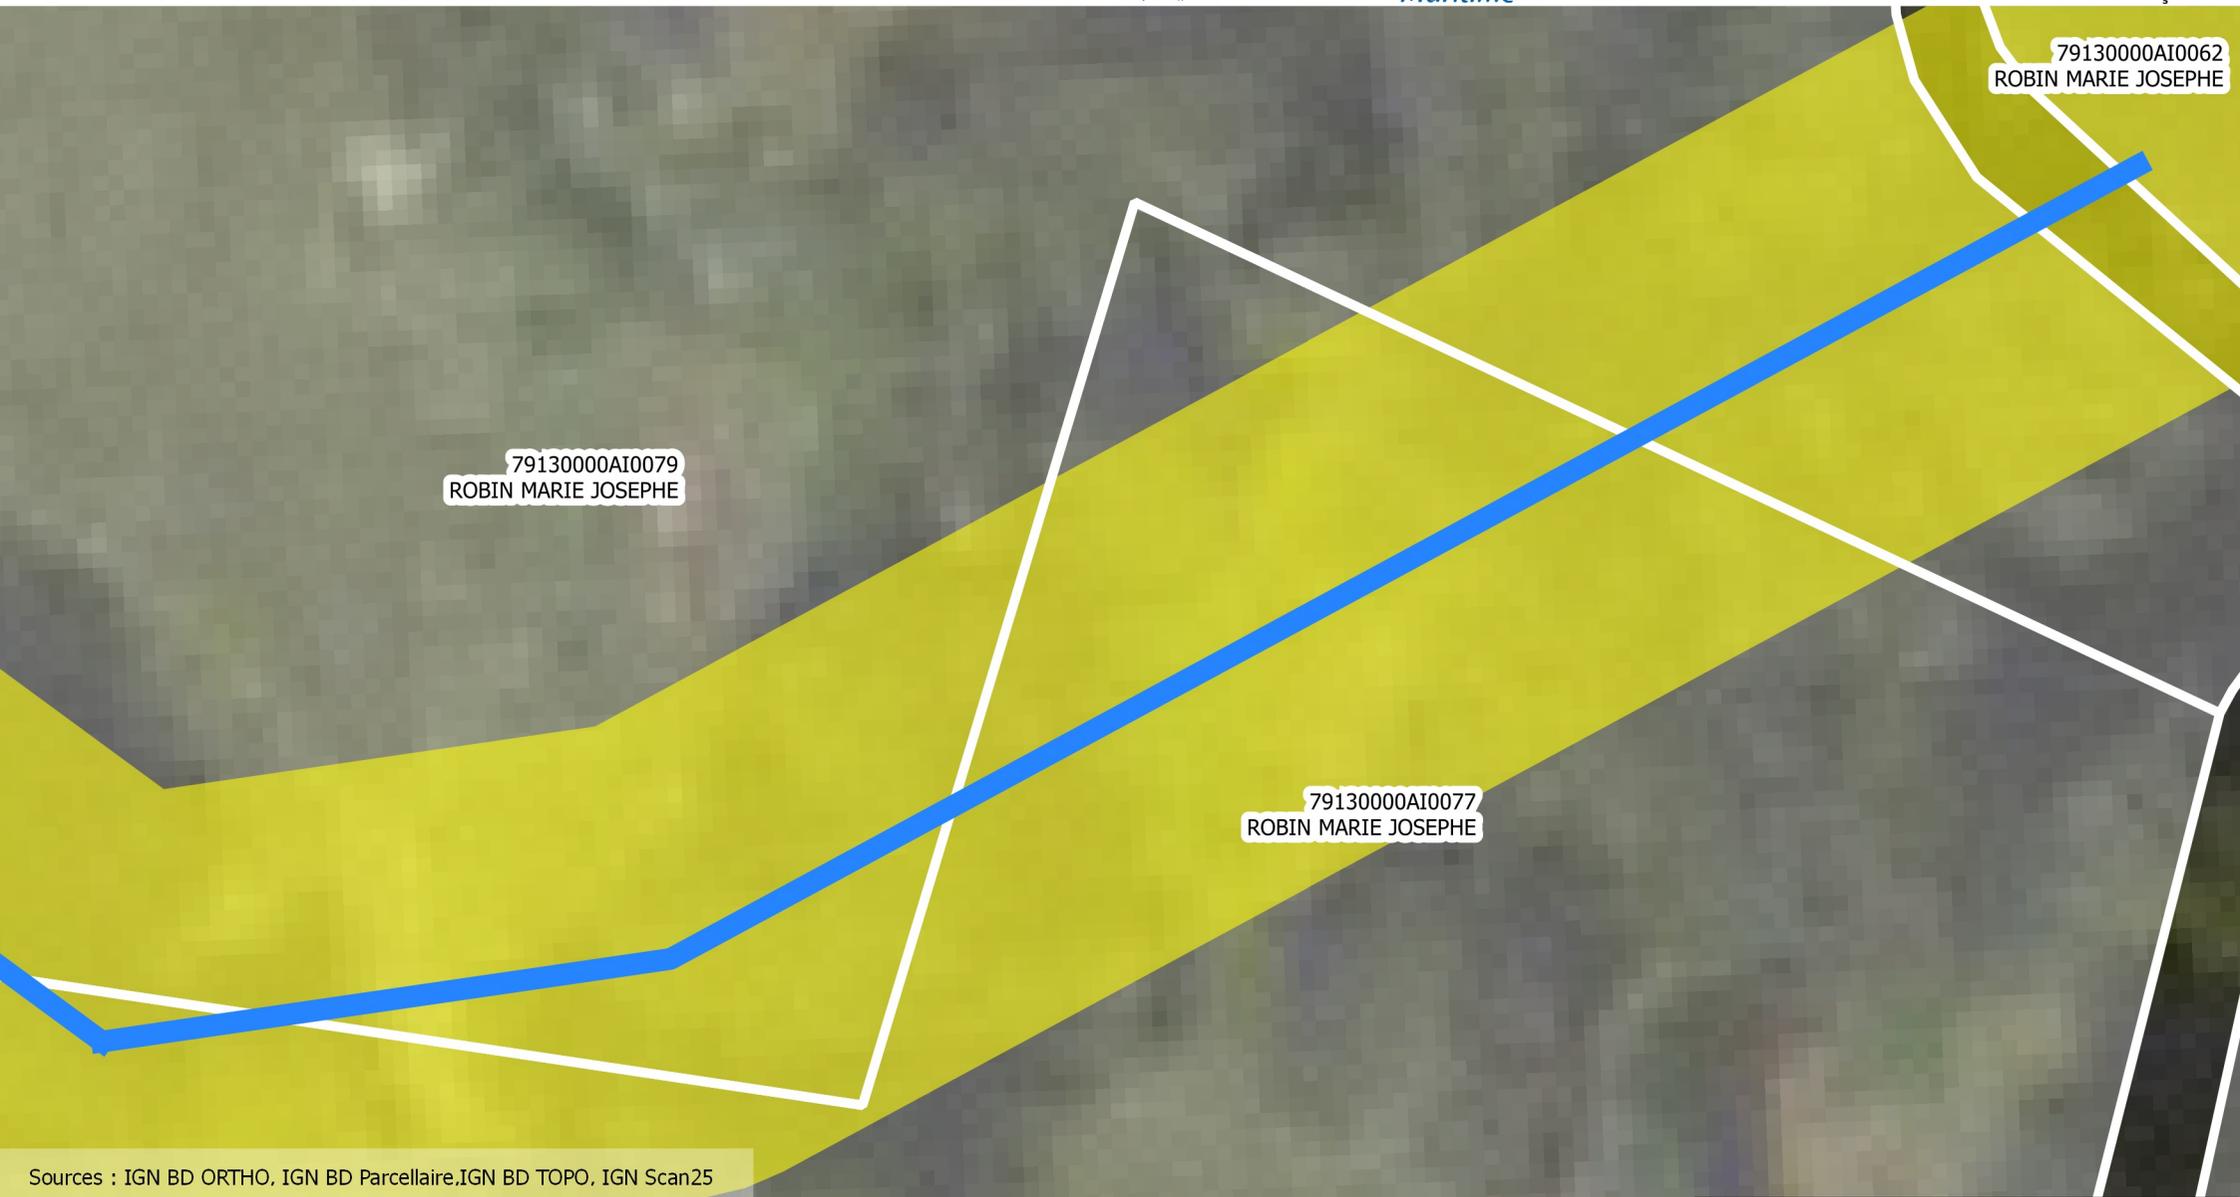


Sources : IGN BD ORTHO, IGN BD Parcellaire, IGN BD TOPO, IGN Scan25

-  Linéaire des travaux
-  Surface de travaux
-  Parcelles concernées
-  Parcelles cadastrales
-  Limites communales

Cartographie des parcelles concernées par les travaux.

Remarque : la zone de travaux concernée correspond à une zone de 8 m de part et d'autre du cours d'eau correspondant à une approximation de la largeur moyenne des cours d'eau du S3R + la bande des 6 mètres.

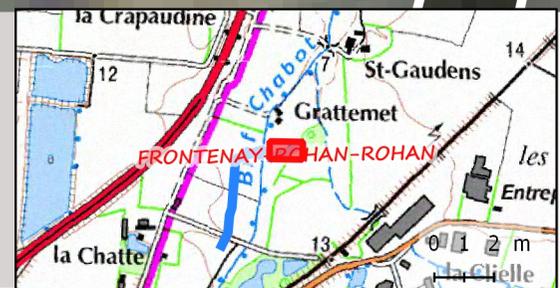

79130000AI0121
AVRARD NICOLAS

79130000AI0079
ROBIN MARIE JOSEPHE

79130000AI0078
KOSTIUK CHRISTIAN

79130000AI0077
ROBIN MARIE JOSEPHE

79130000AI0076
BEILLEVERT FREDERIC

Sources : IGN BD ORTHO, IGN BD Parcellaire, IGN BD TOPO, IGN Scan25

-  Linéaire des travaux
-  Surface de travaux
-  Parcelles concernées
-  Parcelles cadastrales
-  Limites communales

Cartographie des parcelles concernées par les travaux.

Remarque : la zone de travaux concernée correspond à une zone de 8 m de part et d'autre du cours d'eau correspondant à une approximation de la largeur moyenne des cours d'eau du S3R + la bande des 6 mètres.







Sources : IGN BD ORTHO, IGN BD Parcellaire, IGN BD TOPO, IGN Scan25

- Linéaire des travaux
- Surface de travaux
- Parcelles concernées
- Parcelles cadastrales
- Limites communales

Cartographie des parcelles concernées par les travaux.

Remarque : la zone de travaux concernée correspond à une zone de 8 m de part et d'autre du cours d'eau correspondant à une approximation de la largeur moyenne des cours d'eau du S3R + la bande des 6 mètres.

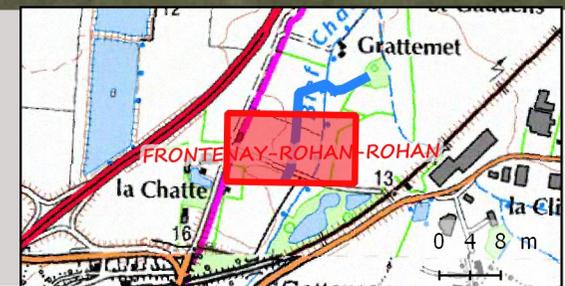

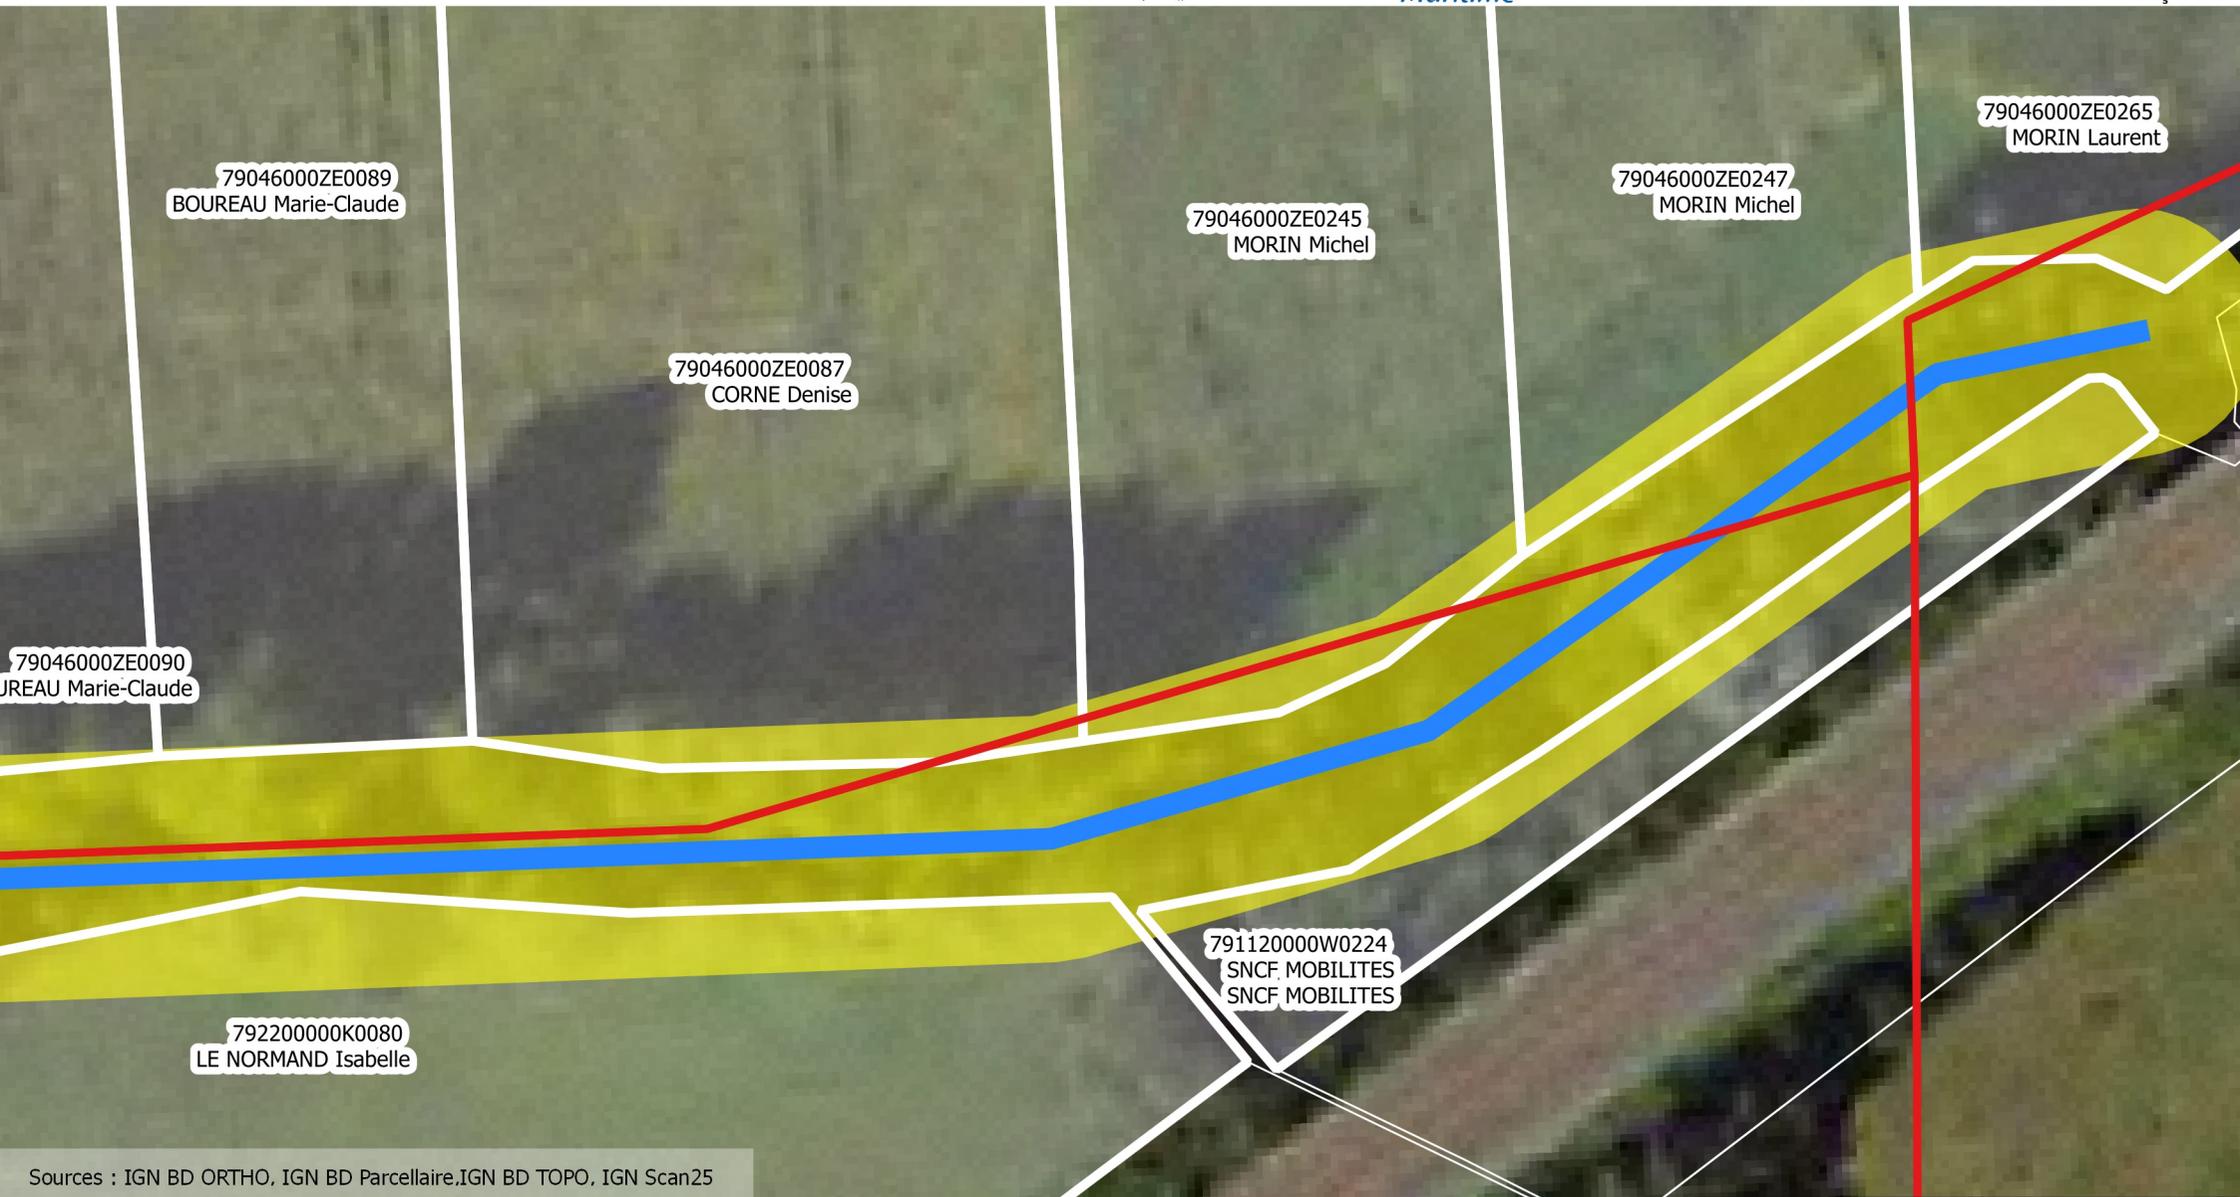


Sources : IGN BD ORTHO, IGN BD Parcellaire, IGN BD TOPO, IGN Scan25



- Linéaire des travaux
- Surface de travaux
- Parcelles concernées
- Parcelles cadastrales
- Limites communales

Cartographie des parcelles concernées par les travaux.

Remarque : la zone de travaux concernée correspond à une zone de 8 m de part et d'autre du cours d'eau correspondant à une approximation de la largeur moyenne des cours d'eau du S3R + la bande des 6 mètres.

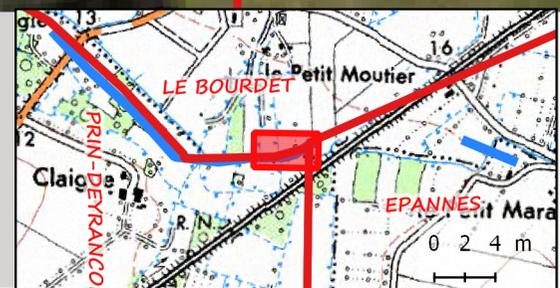

Courance, Projet 12 n°2/5, ML2

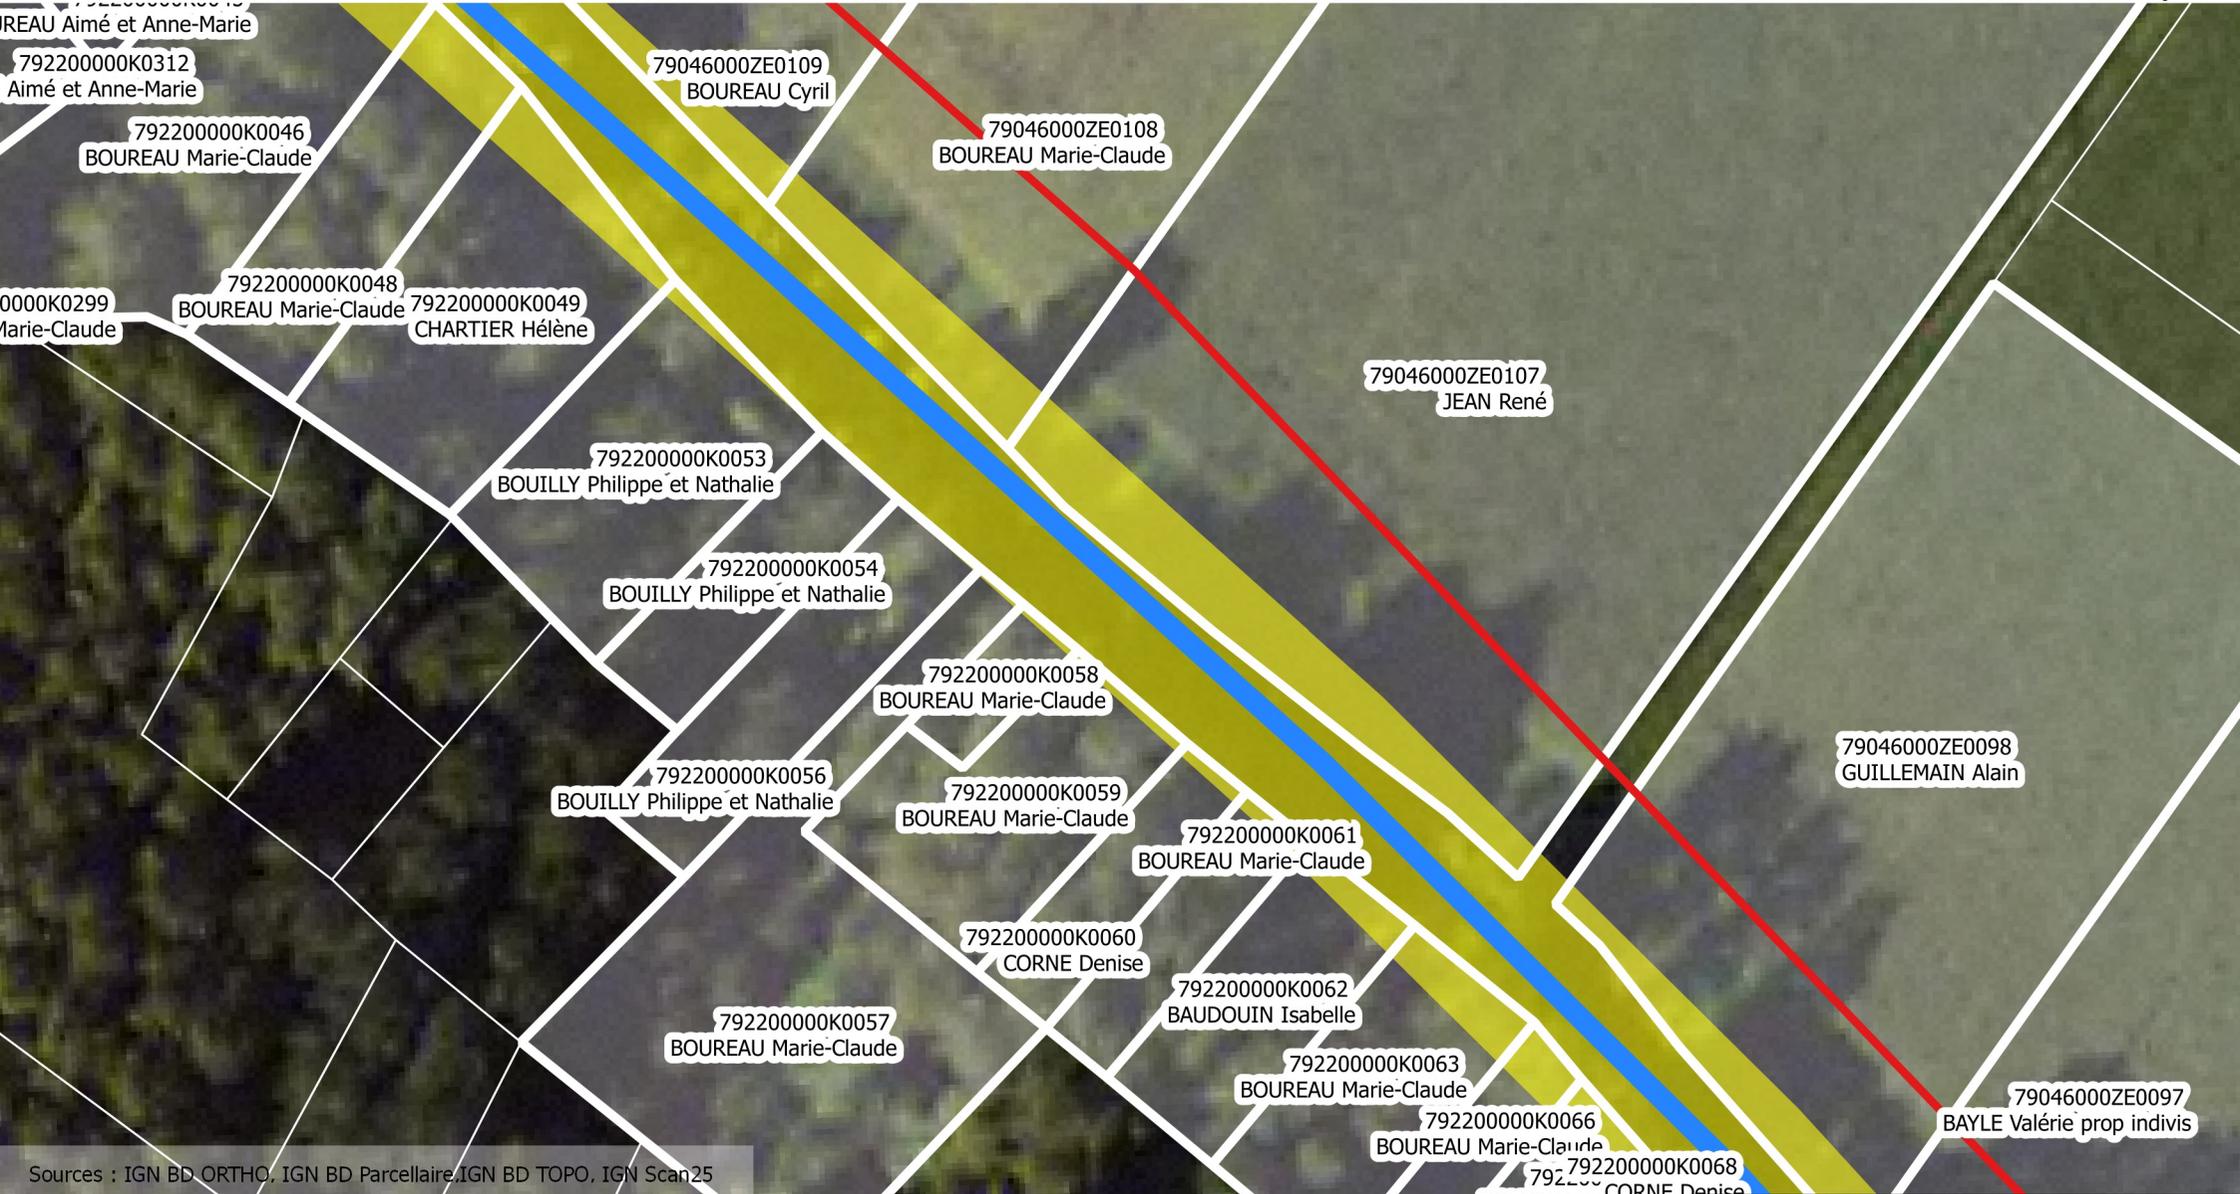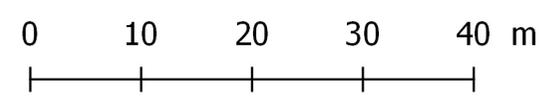

Sources : IGN BD ORTHO, IGN BD Parcellaire, IGN BD TOPO, IGN Scan25



- Linéaire des travaux
- Surface de travaux
- Parcelles concernées
- Parcelles cadastrales
- Limites communales

Cartographie des parcelles concernées par les travaux.

Remarque : la zone de travaux concernée correspond à une zone de 8 m de part et d'autre du cours d'eau correspondant à une approximation de la largeur moyenne des cours d'eau du S3R + la bande des 6 mètres.



Courance, Projet 12 n°3/5, ML2

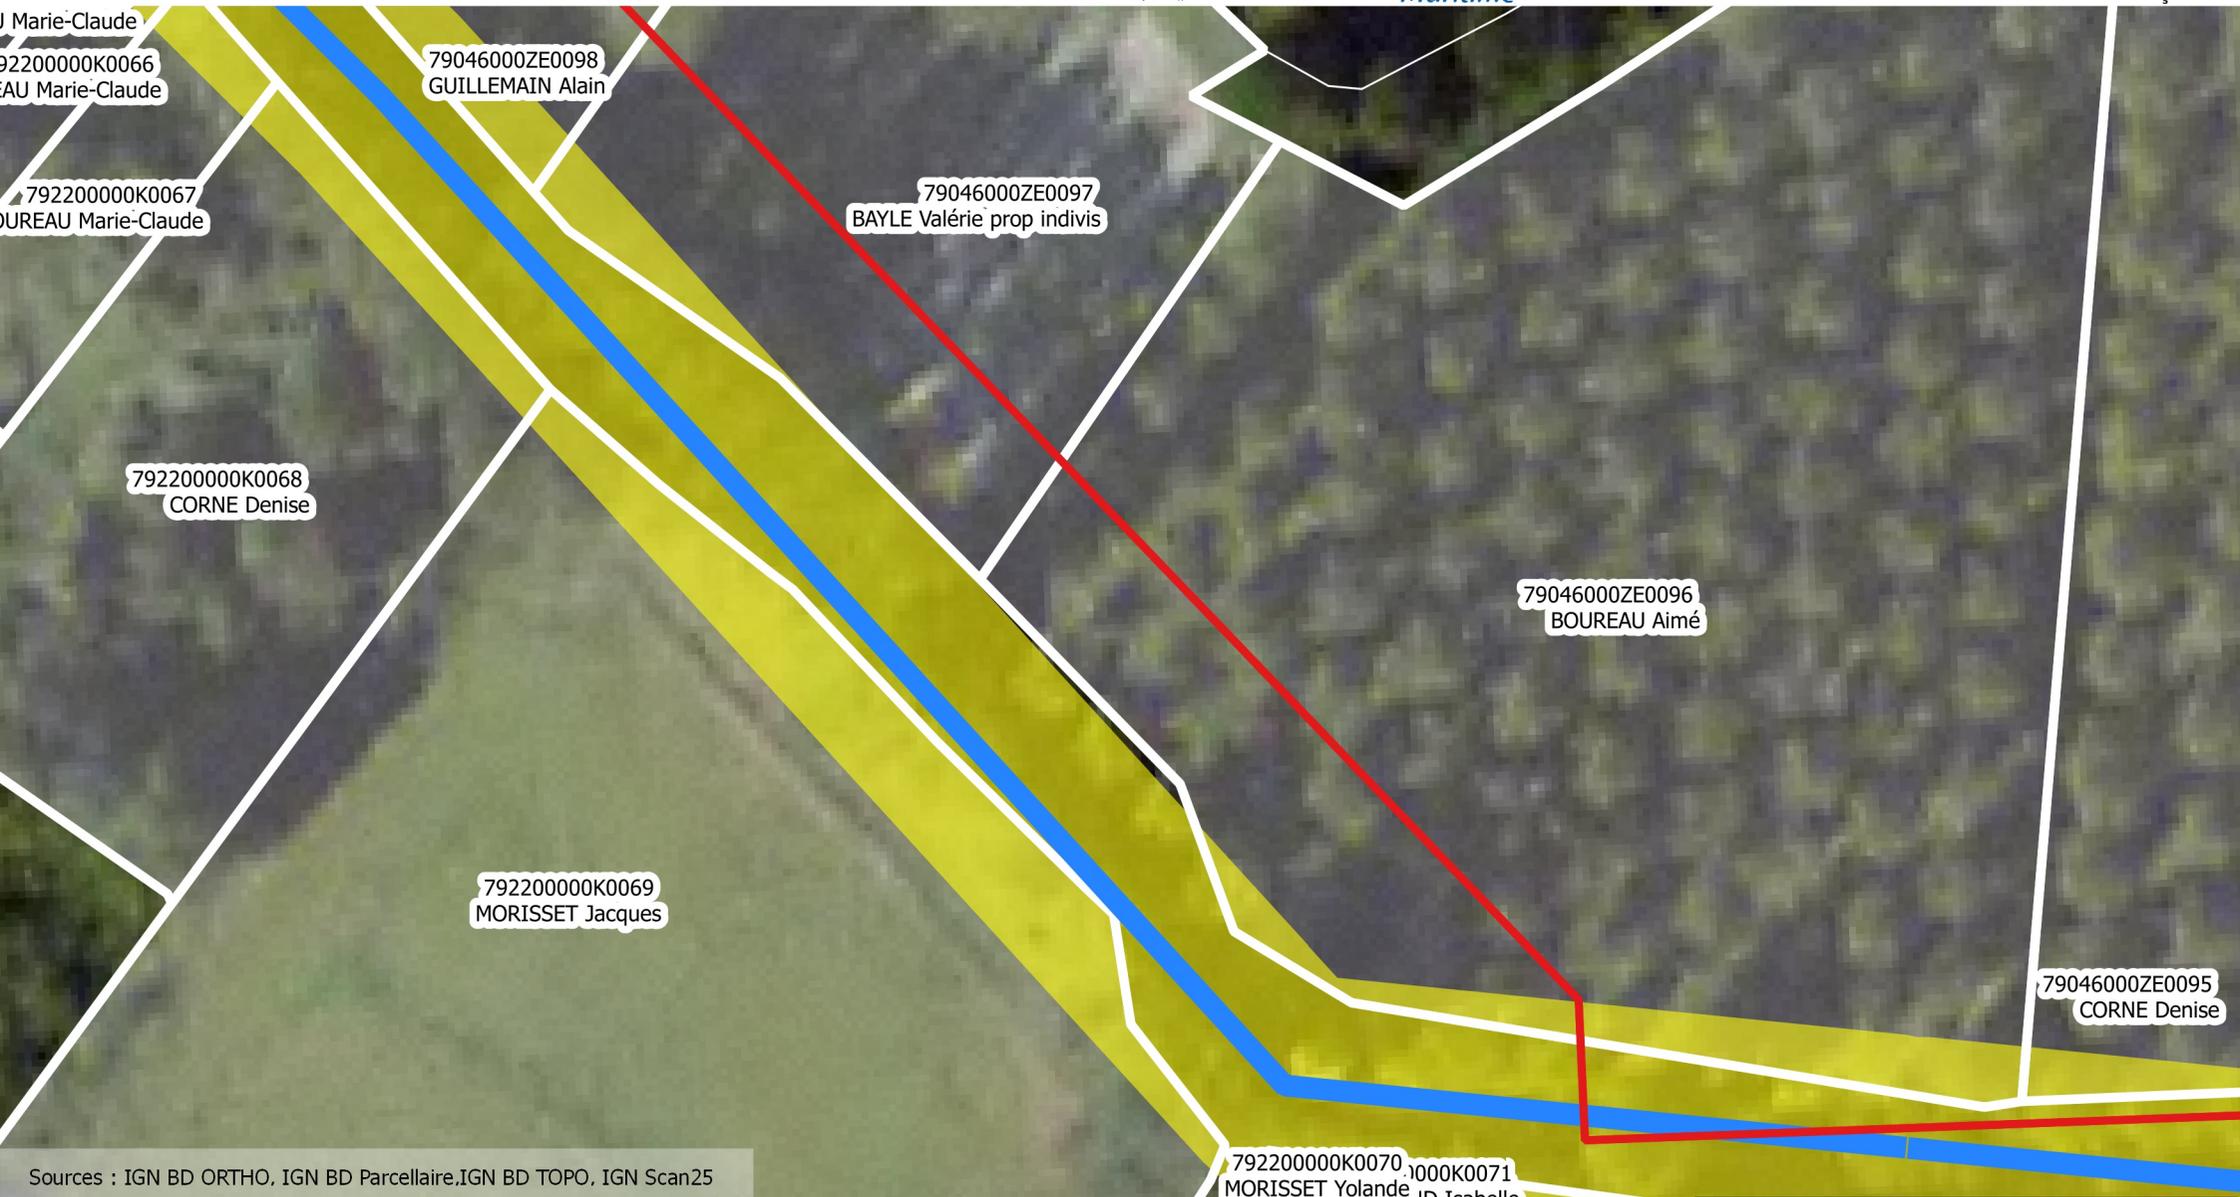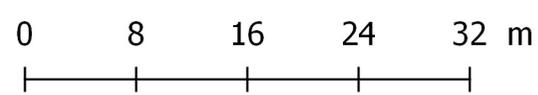


Sources : IGN BD ORTHO, IGN BD Parcellaire, IGN BD TOPO, IGN Scan25

- Linéaire des travaux
- Surface de travaux
- Parcelles concernées
- Parcelles cadastrales
- Limites communales

Cartographie des parcelles concernées par les travaux.

Remarque : la zone de travaux concernée correspond à une zone de 8 m de part et d'autre du cours d'eau correspondant à une approximation de la largeur moyenne des cours d'eau du S3R + la bande des 6 mètres.



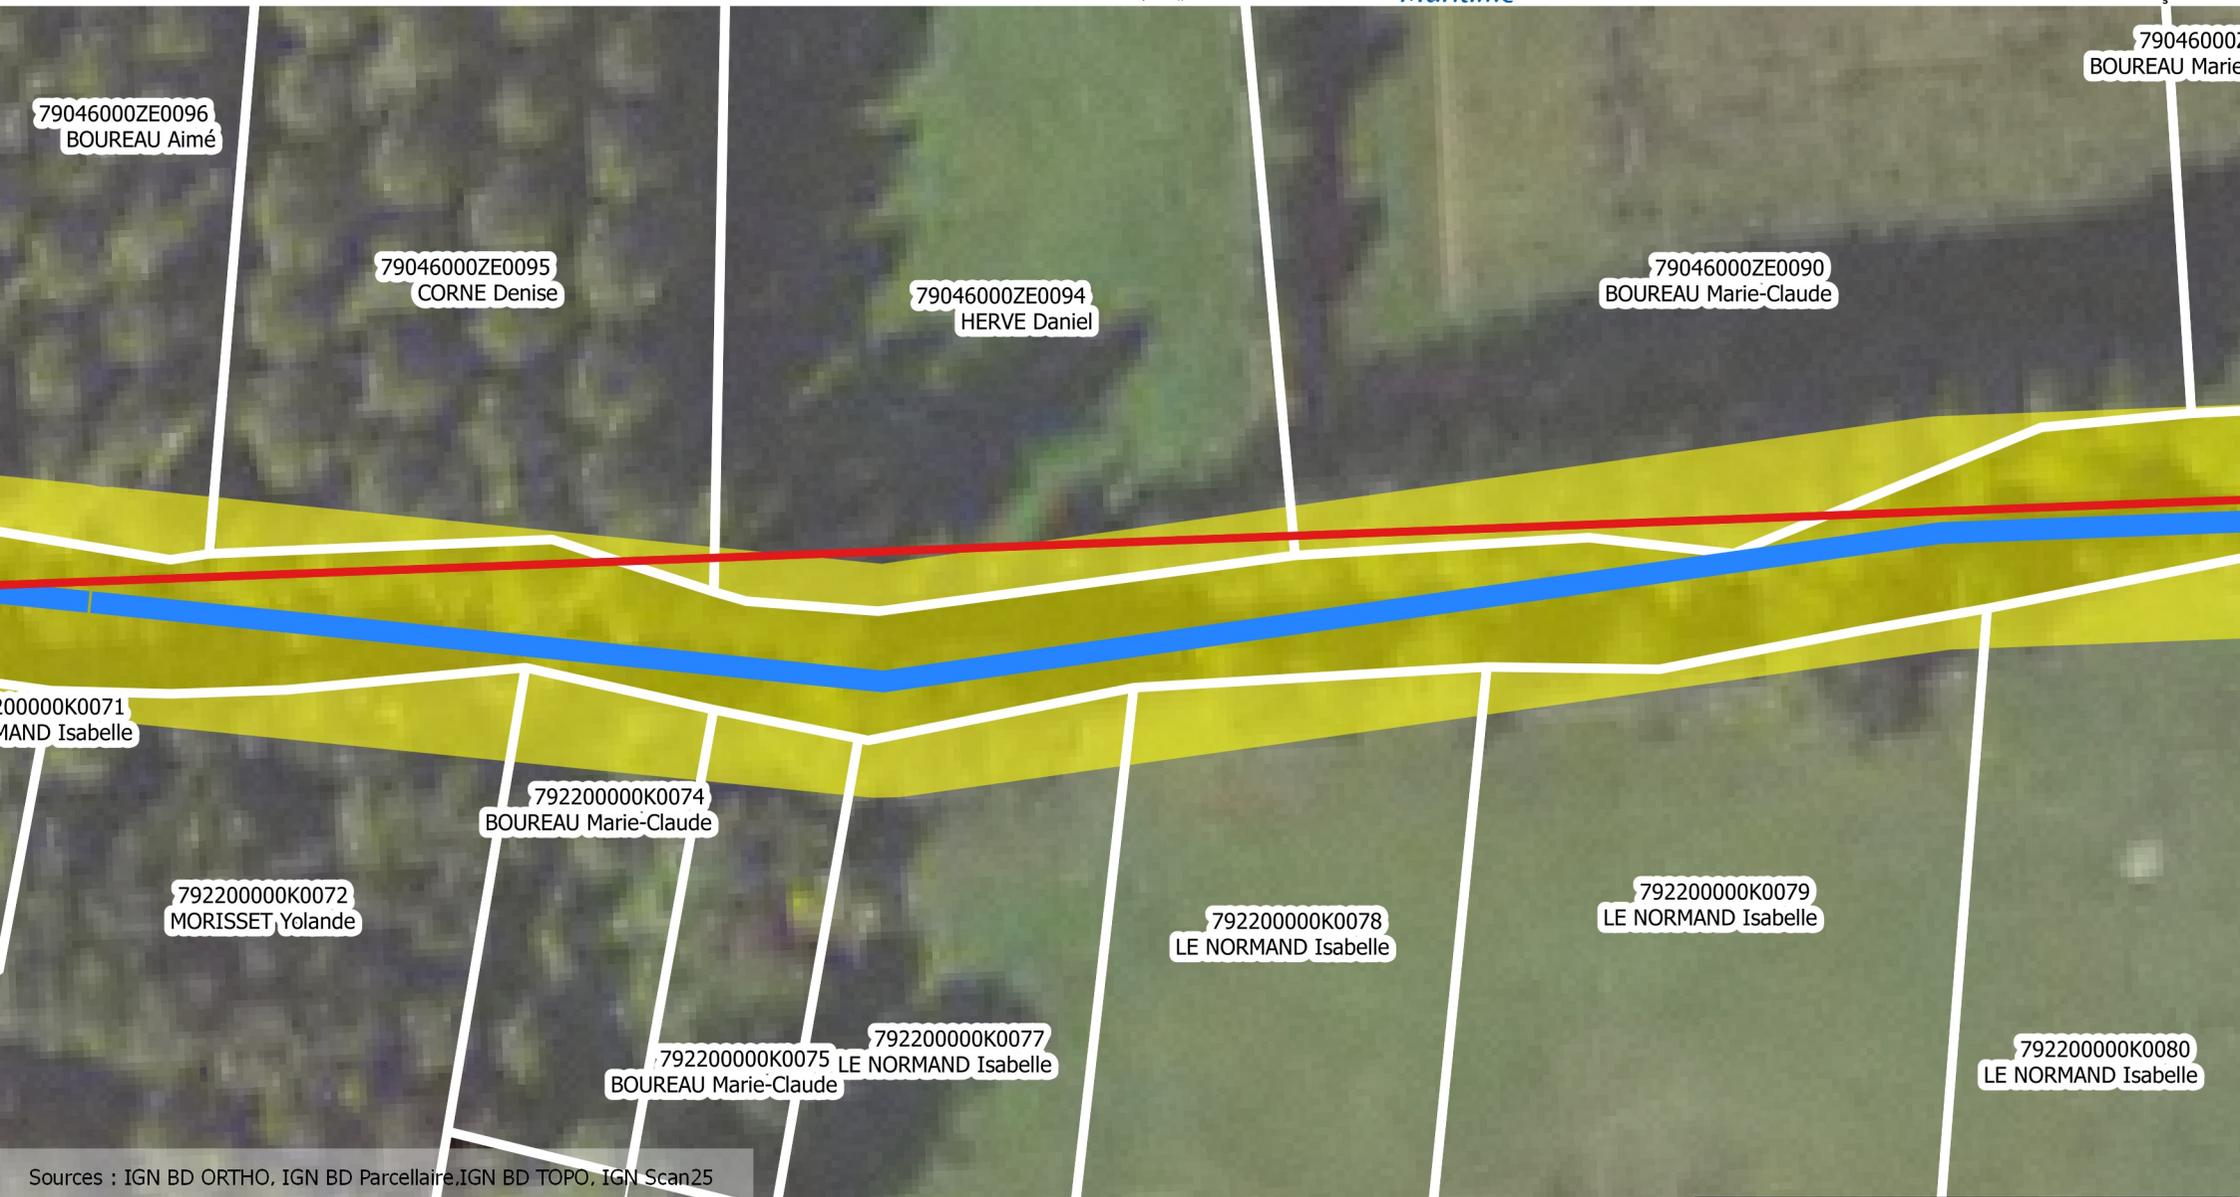


Sources : IGN BD ORTHO, IGN BD Parcellaire, IGN BD TOPO, IGN Scan25

- Linéaire des travaux
- Surface de travaux
- Parcelles concernées
- Parcelles cadastrales
- Limites communales

Cartographie des parcelles concernées par les travaux.

Remarque : la zone de travaux concernée correspond à une zone de 8 m de part et d'autre du cours d'eau correspondant à une approximation de la largeur moyenne des cours d'eau du S3R + la bande des 6 mètres.



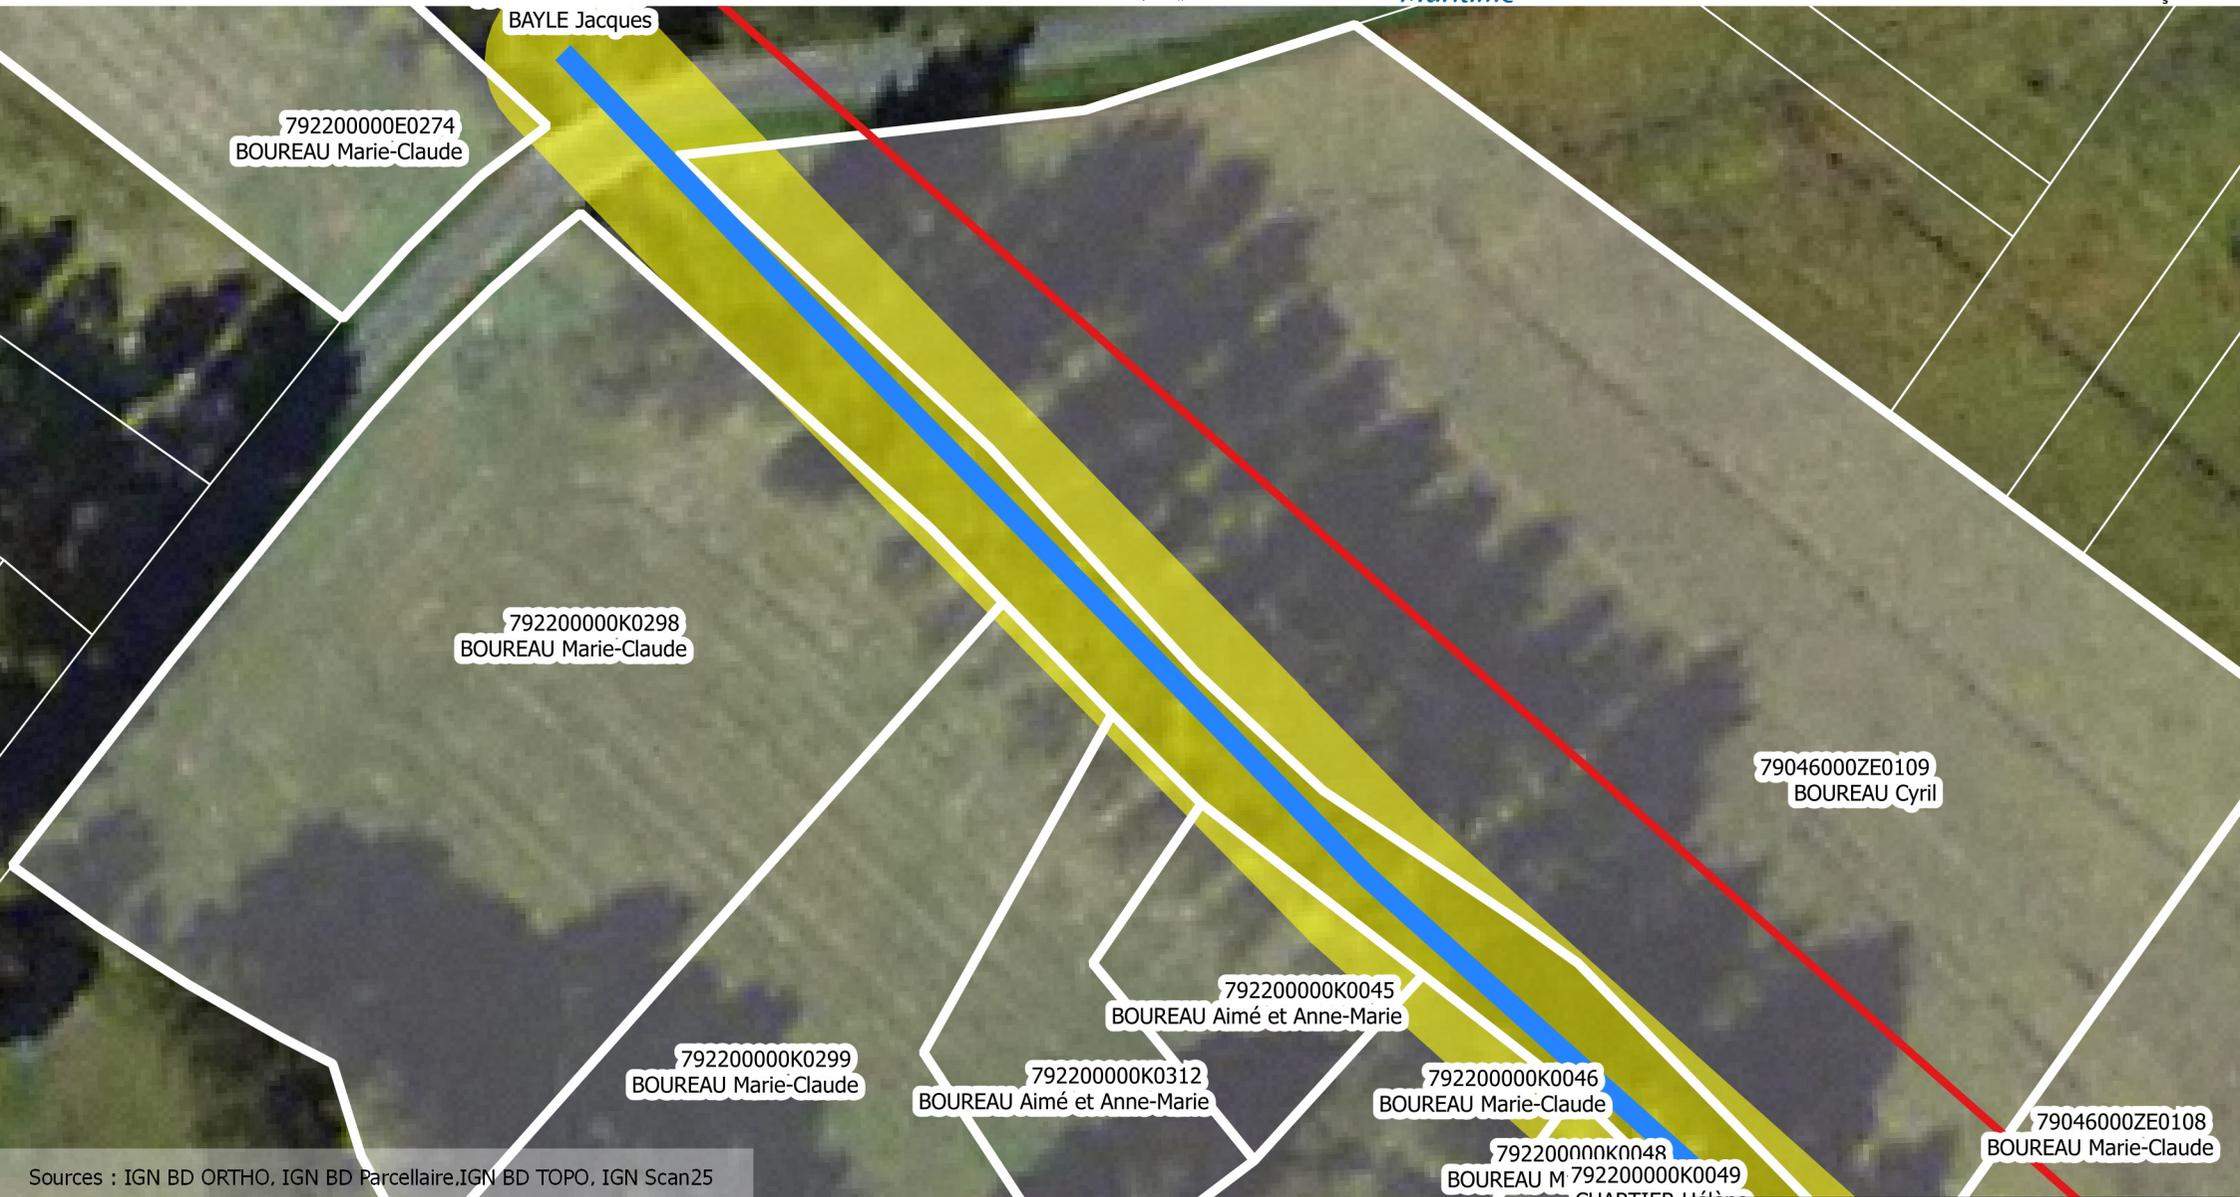



Sources : IGN BD ORTHO, IGN BD Parcellaire, IGN BD TOPO, IGN Scan25

-  Linéaire des travaux
-  Surface de travaux
-  Parcelles concernées
-  Parcelles cadastrales
-  Limites communales

Cartographie des parcelles concernées par les travaux.

Remarque : la zone de travaux concernée correspond à une zone de 8 m de part et d'autre du cours d'eau correspondant à une approximation de la largeur moyenne des cours d'eau du S3R + la bande des 6 mètres.



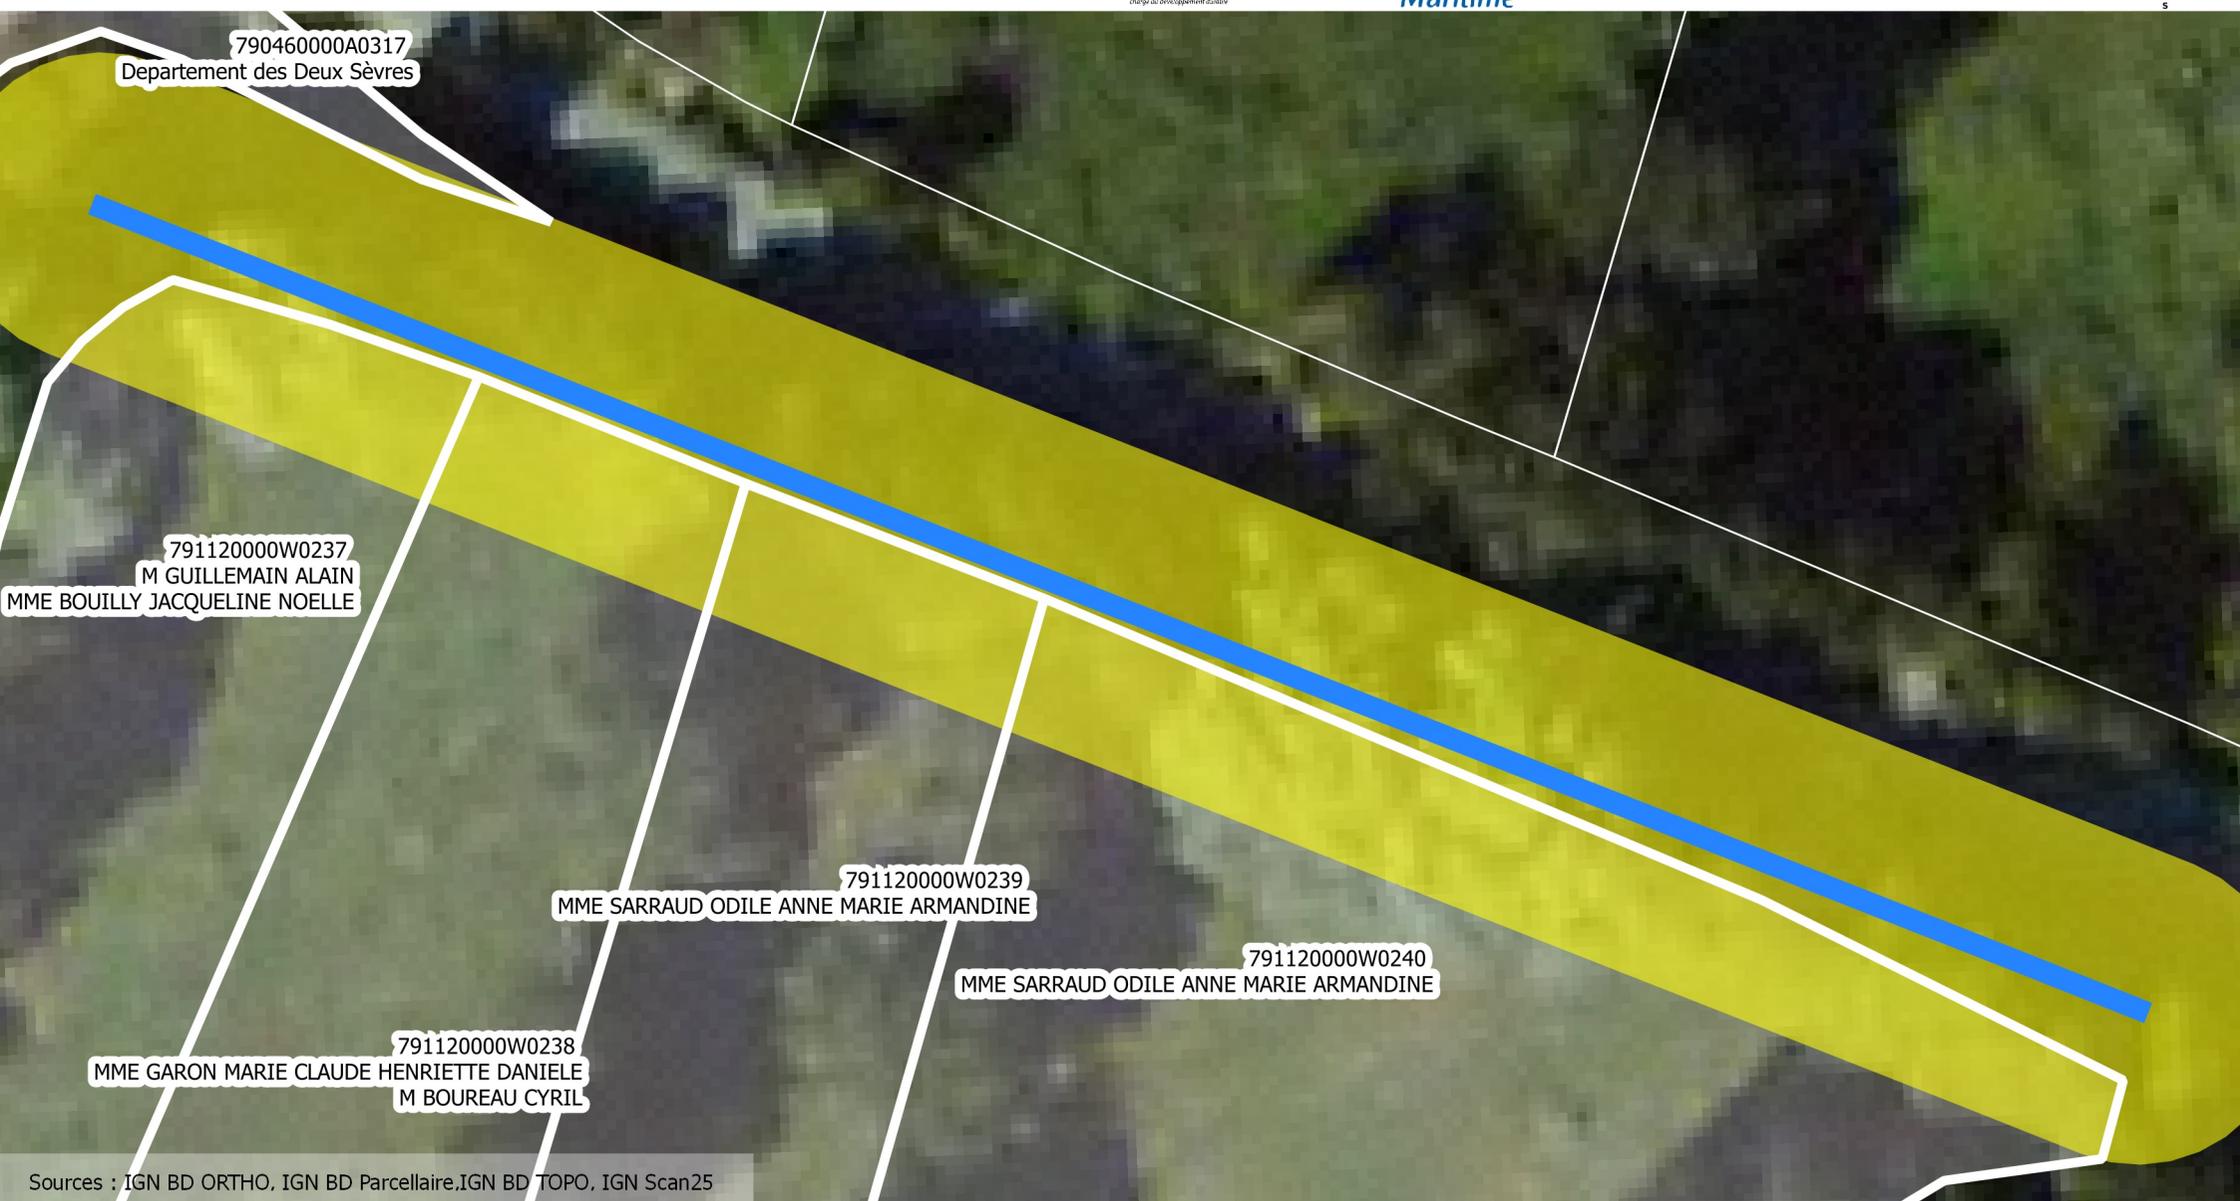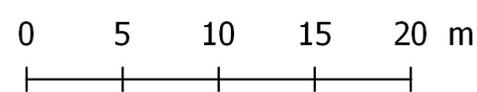


Sources : IGN BD ORTHO, IGN BD Parcellaire, IGN BD TOPO, IGN Scan25


- Linéaire des travaux
- Surface de travaux
- Parcelles concernées
- Parcelles cadastrales
- Limites communales

Cartographie des parcelles concernées par les travaux.

Remarque : la zone de travaux concernée correspond à une zone de 8 m de part et d'autre du cours d'eau correspondant à une approximation de la largeur moyenne des cours d'eau du S3R + la bande des 6 mètres.

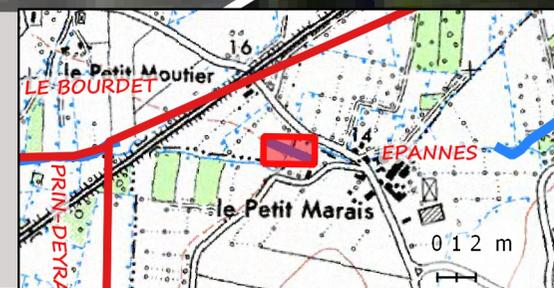

Courance, Projet 14 n°1/2, ML1

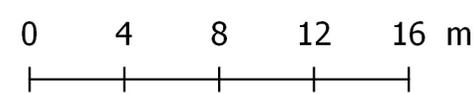


Sources : IGN BD ORTHO, IGN BD Parcellaire, IGN BD TOPO, IGN Scan25

- Linéaire des travaux
- Surface de travaux
- Parcelles concernées
- Parcelles cadastrales
- Limites communales

Cartographie des parcelles concernées par les travaux.

Remarque : la zone de travaux concernée correspond à une zone de 8 m de part et d'autre du cours d'eau correspondant à une approximation de la largeur moyenne des cours d'eau du S3R + la bande des 6 mètres.



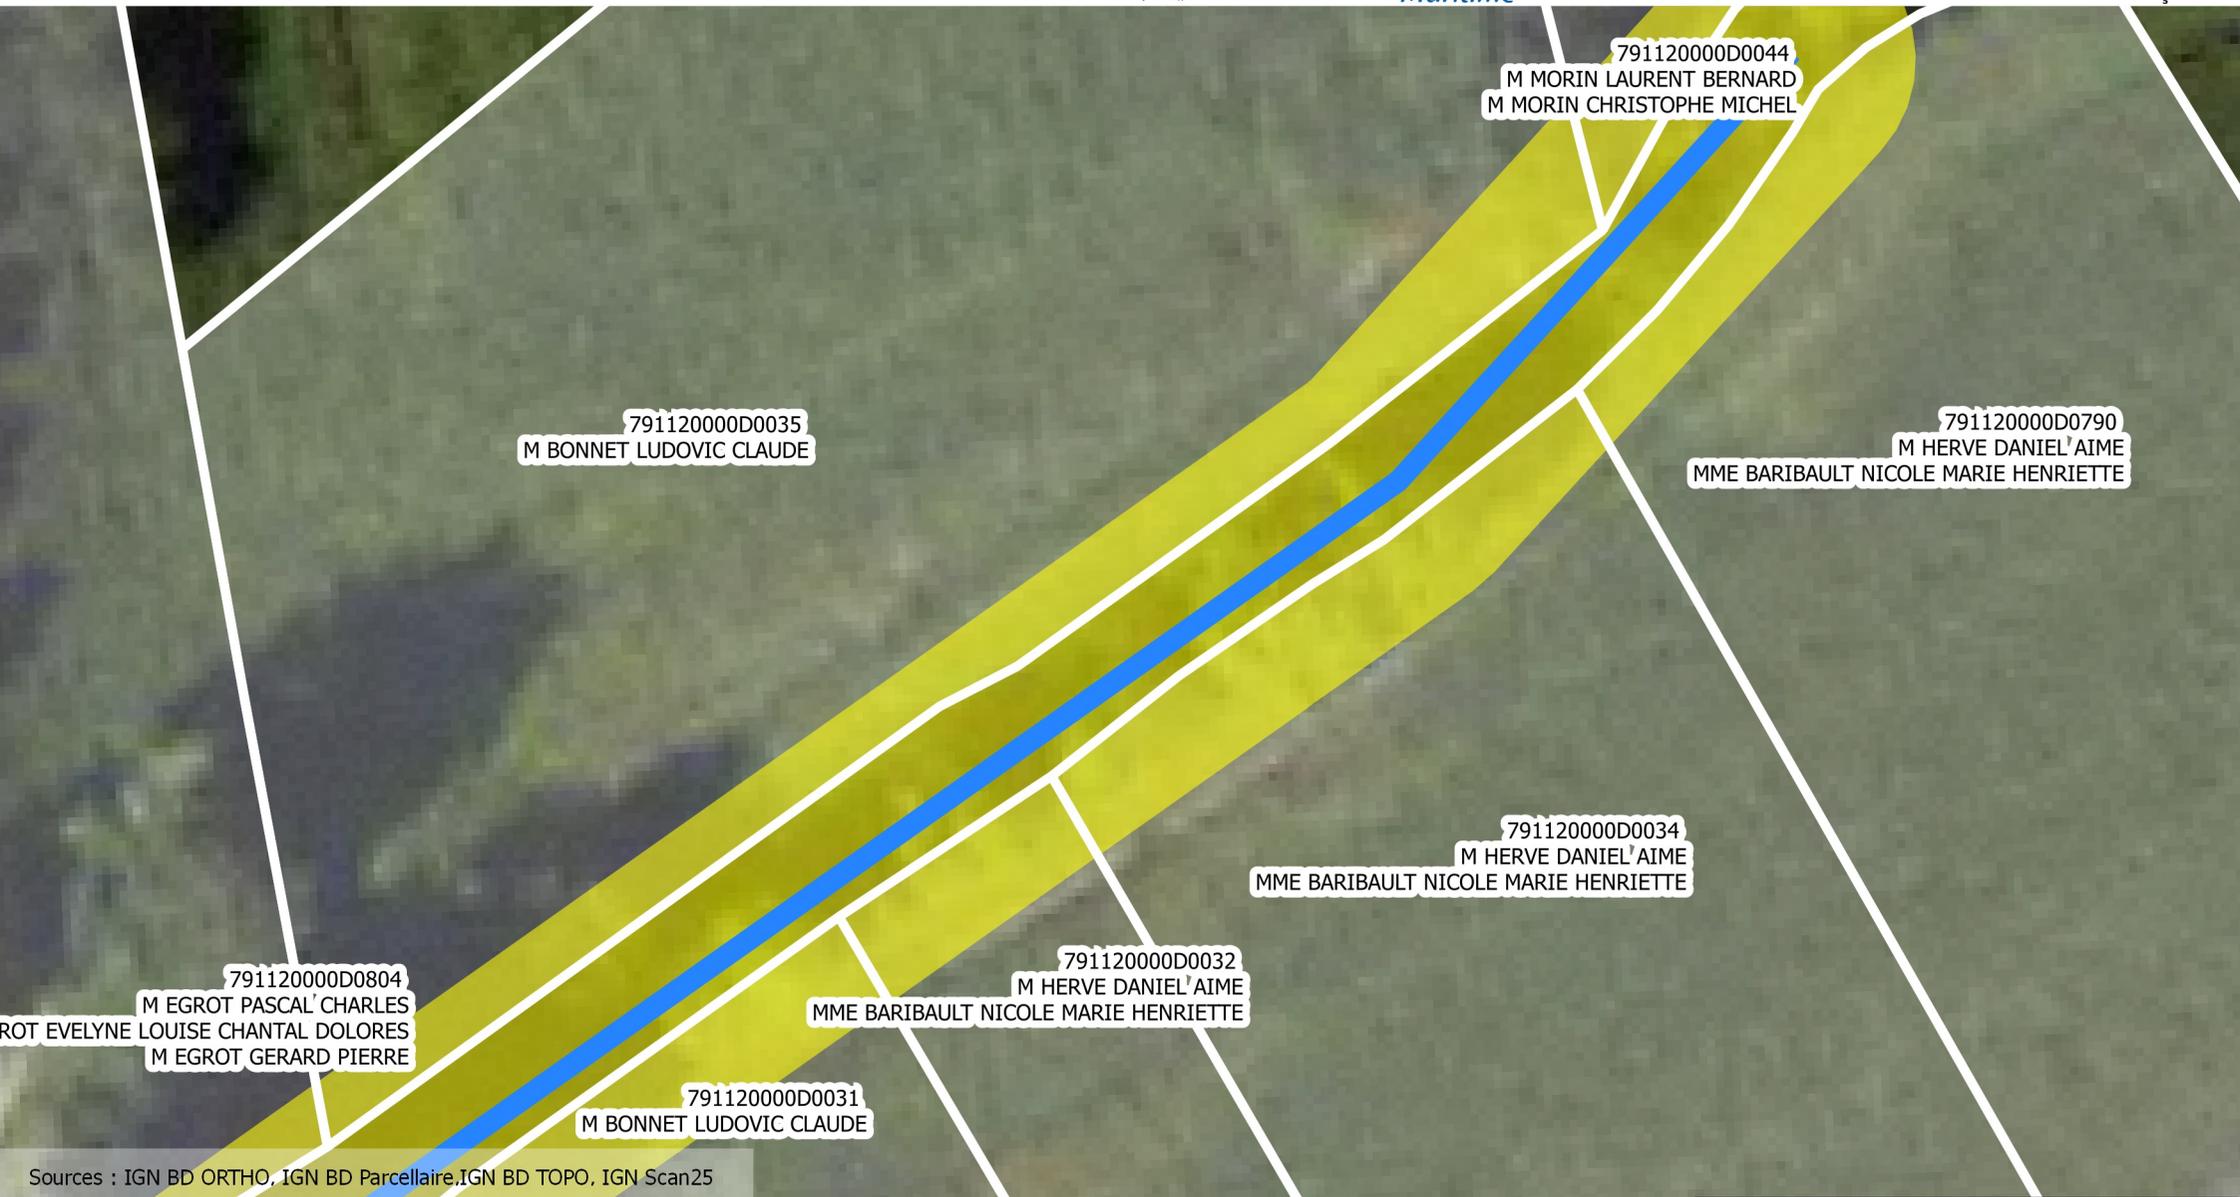


Sources : IGN BD ORTHO, IGN BD Parcellaire, IGN BD TOPO, IGN Scan25

-  Linéaire des travaux
-  Surface de travaux
-  Parcelles concernées
-  Parcelles cadastrales
-  Limites communales

Cartographie des parcelles concernées par les travaux.

Remarque : la zone de travaux concernée correspond à une zone de 8 m de part et d'autre du cours d'eau correspondant à une approximation de la largeur moyenne des cours d'eau du S3R + la bande des 6 mètres.



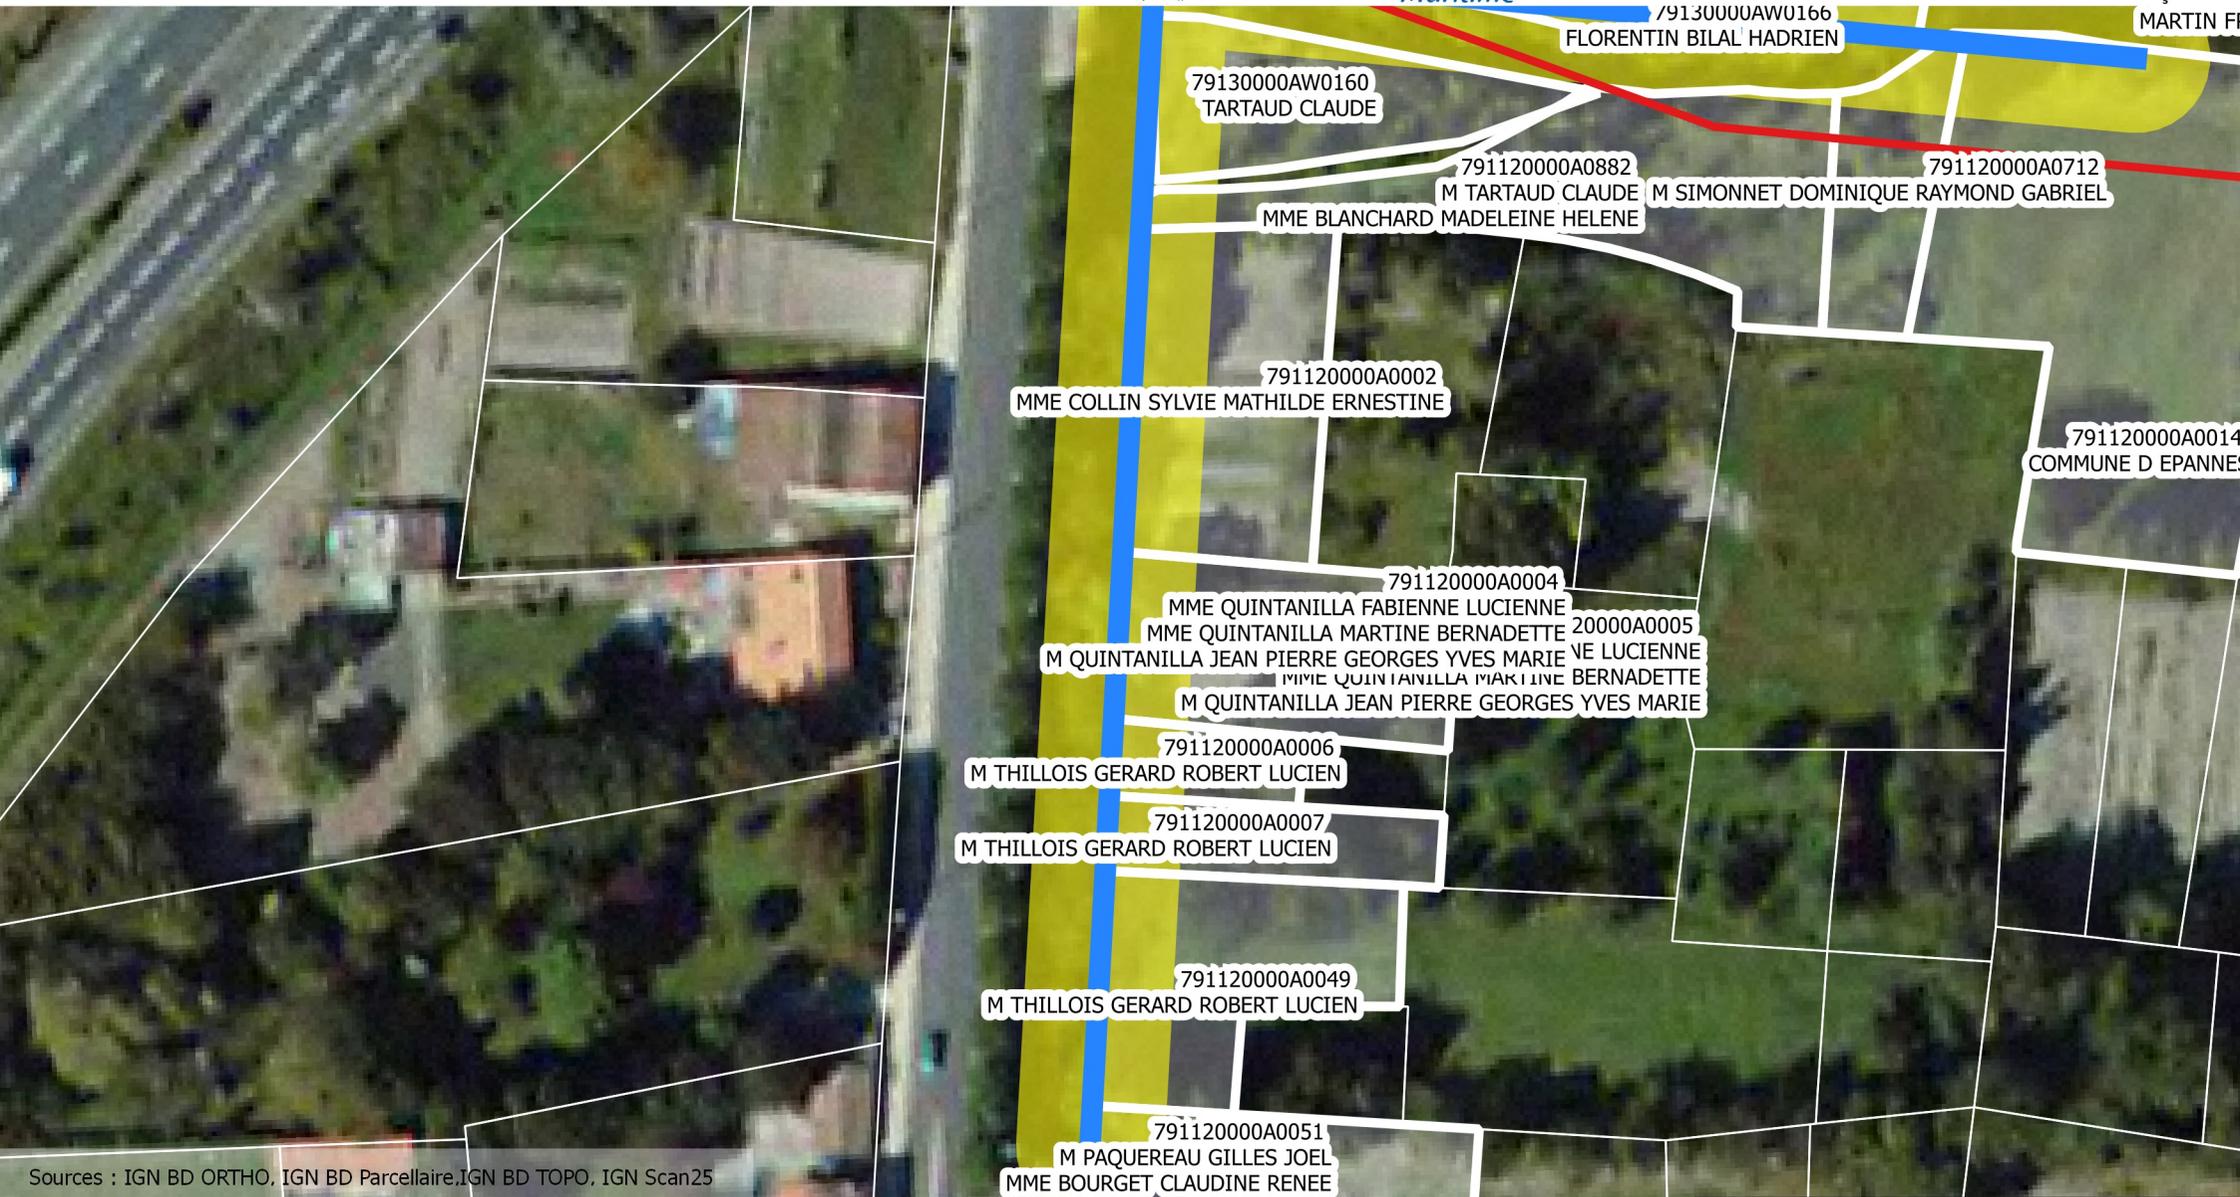

Sources : IGN BD ORTHO, IGN BD Parcellaire, IGN BD TOPO, IGN Scan25

- Linéaire des travaux
- Surface de travaux
- Parcelles concernées
- Parcelles cadastrales
- Limites communales

Cartographie des parcelles concernées par les travaux.

Remarque : la zone de travaux concernée correspond à une zone de 8 m de part et d'autre du cours d'eau correspondant à une approximation de la largeur moyenne des cours d'eau du S3R + la bande des 6 mètres.





Sources : IGN BD ORTHO, IGN BD Parcellaire, IGN BD TOPO, IGN Scan25

- Linéaire des travaux
- Surface de travaux
- Parcelles concernées
- Parcelles cadastrales
- Limites communales

Cartographie des parcelles concernées par les travaux.

Remarque : la zone de travaux concernée correspond à une zone de 8 m de part et d'autre du cours d'eau correspondant à une approximation de la largeur moyenne des cours d'eau du S3R + la bande des 6 mètres.

