

# DOSSIER DE DEMANDE D'ENREGISTREMENT

AUX INSTALLATIONS CLASSEES POUR LA PROTECTION DE  
L'ENVIRONNEMENT

Pièce n°20 : plan d'ensemble à l'échelle de  
**1/200**

**SAS 3MSH**

*La Chapelle-Largeau*

*63 Les Brosses*

*79 700 MAULEON*

*Projet :*

**Développement d'une unité de méthanisation  
agricole**

***Rubrique ICPE concernée :***

***Rubrique 2781-1b : Installation de méthanisation de déchets non dangereux ou de matière végétale brute***


## **DEMANDE DE REDUCTION D'ECHELLE**

Je soussigné M. Pascal SALLE, président de la SAS 3MSH, demande à Madame la Préfète, la possibilité de présenter un plan d'ensemble des bâtiments à une échelle inférieure au 1/200<sup>ème</sup> habituellement exigé pour le dépôt de mon dossier de demande d'enregistrement Installation Classée pour la Protection de l'Environnement.

M. Pascal SALLE



# Deux-Sèvres

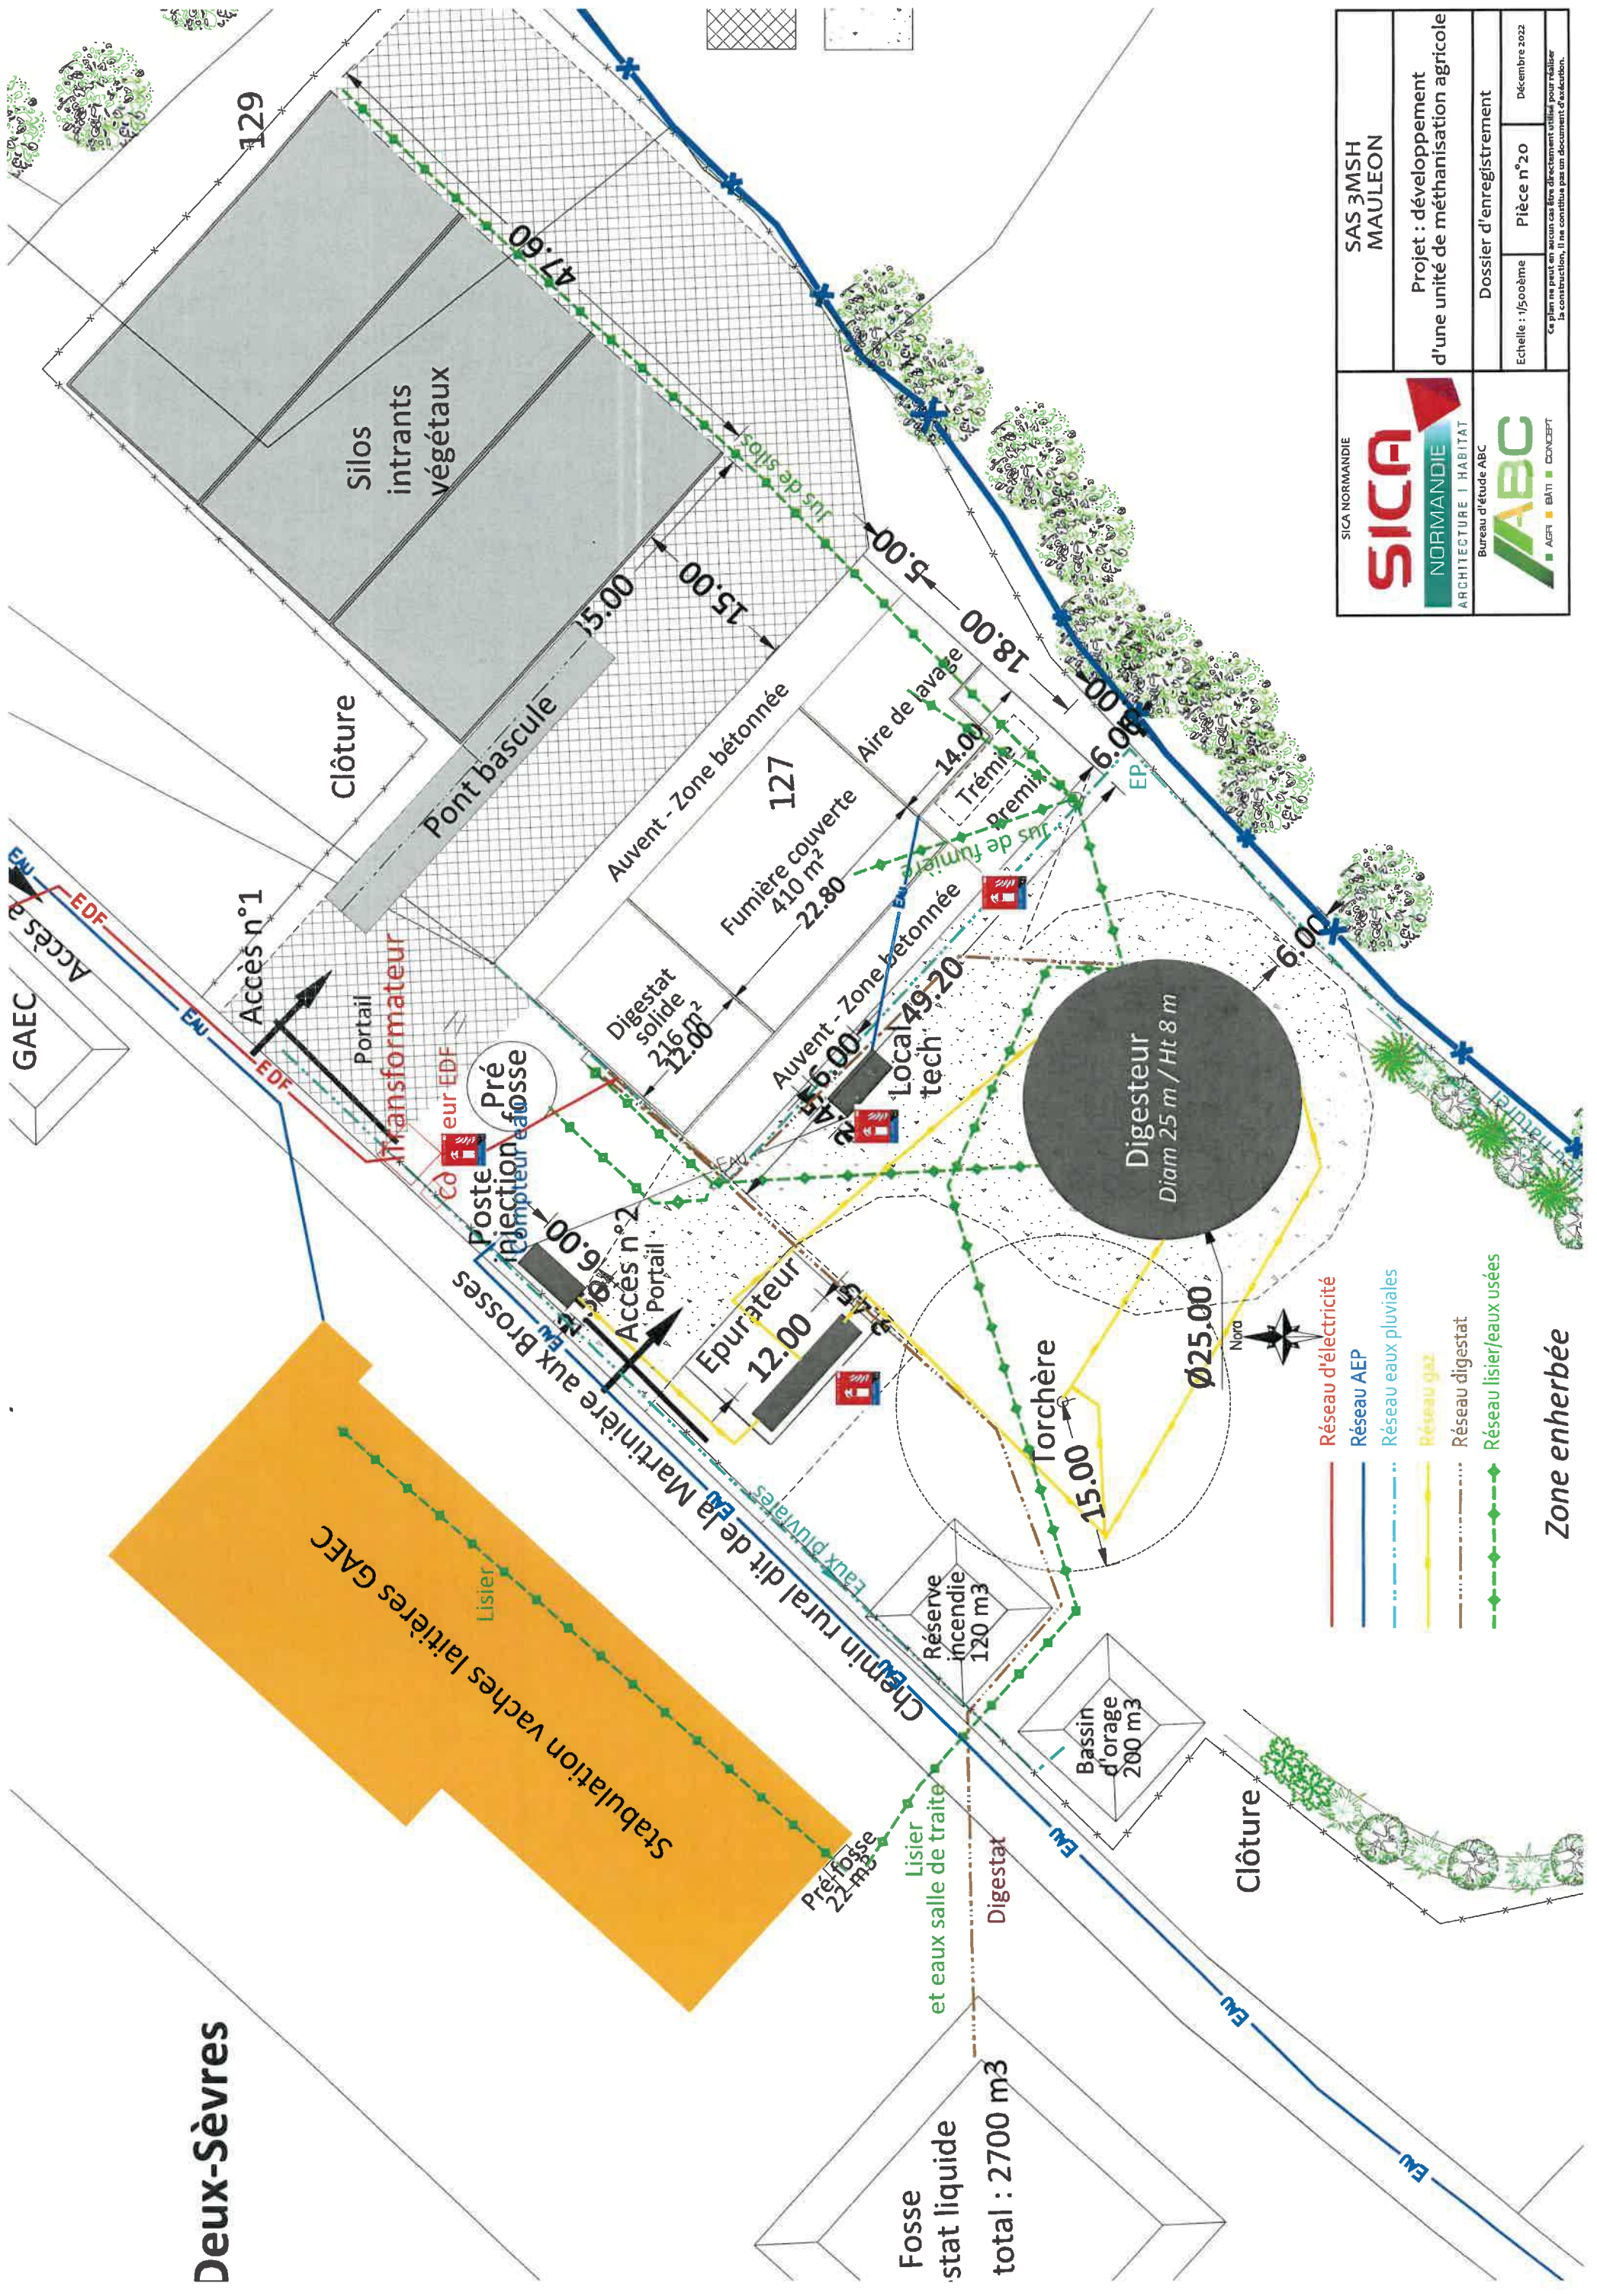

 <b>SICA NORMANDIE</b> <b>SICAF</b> NORMANDIE ARCHITECTURE   HABITAT Bureau d'étude ABC	<b>SAS 3MSH MAULEON</b>
	<b>Projet : développement d'une unité de méthanisation agricole</b>
Dossier d'enregistrement	Pièce n°20
Echelle : 1/500ème	Décembre 2022
<small>Ce plan ne peut en aucun cas être directement utilisé pour réaliser la construction, il ne constitue pas un document d'exécution.</small>	

Zone enherbée